



Perspectief blok D
Westegevel

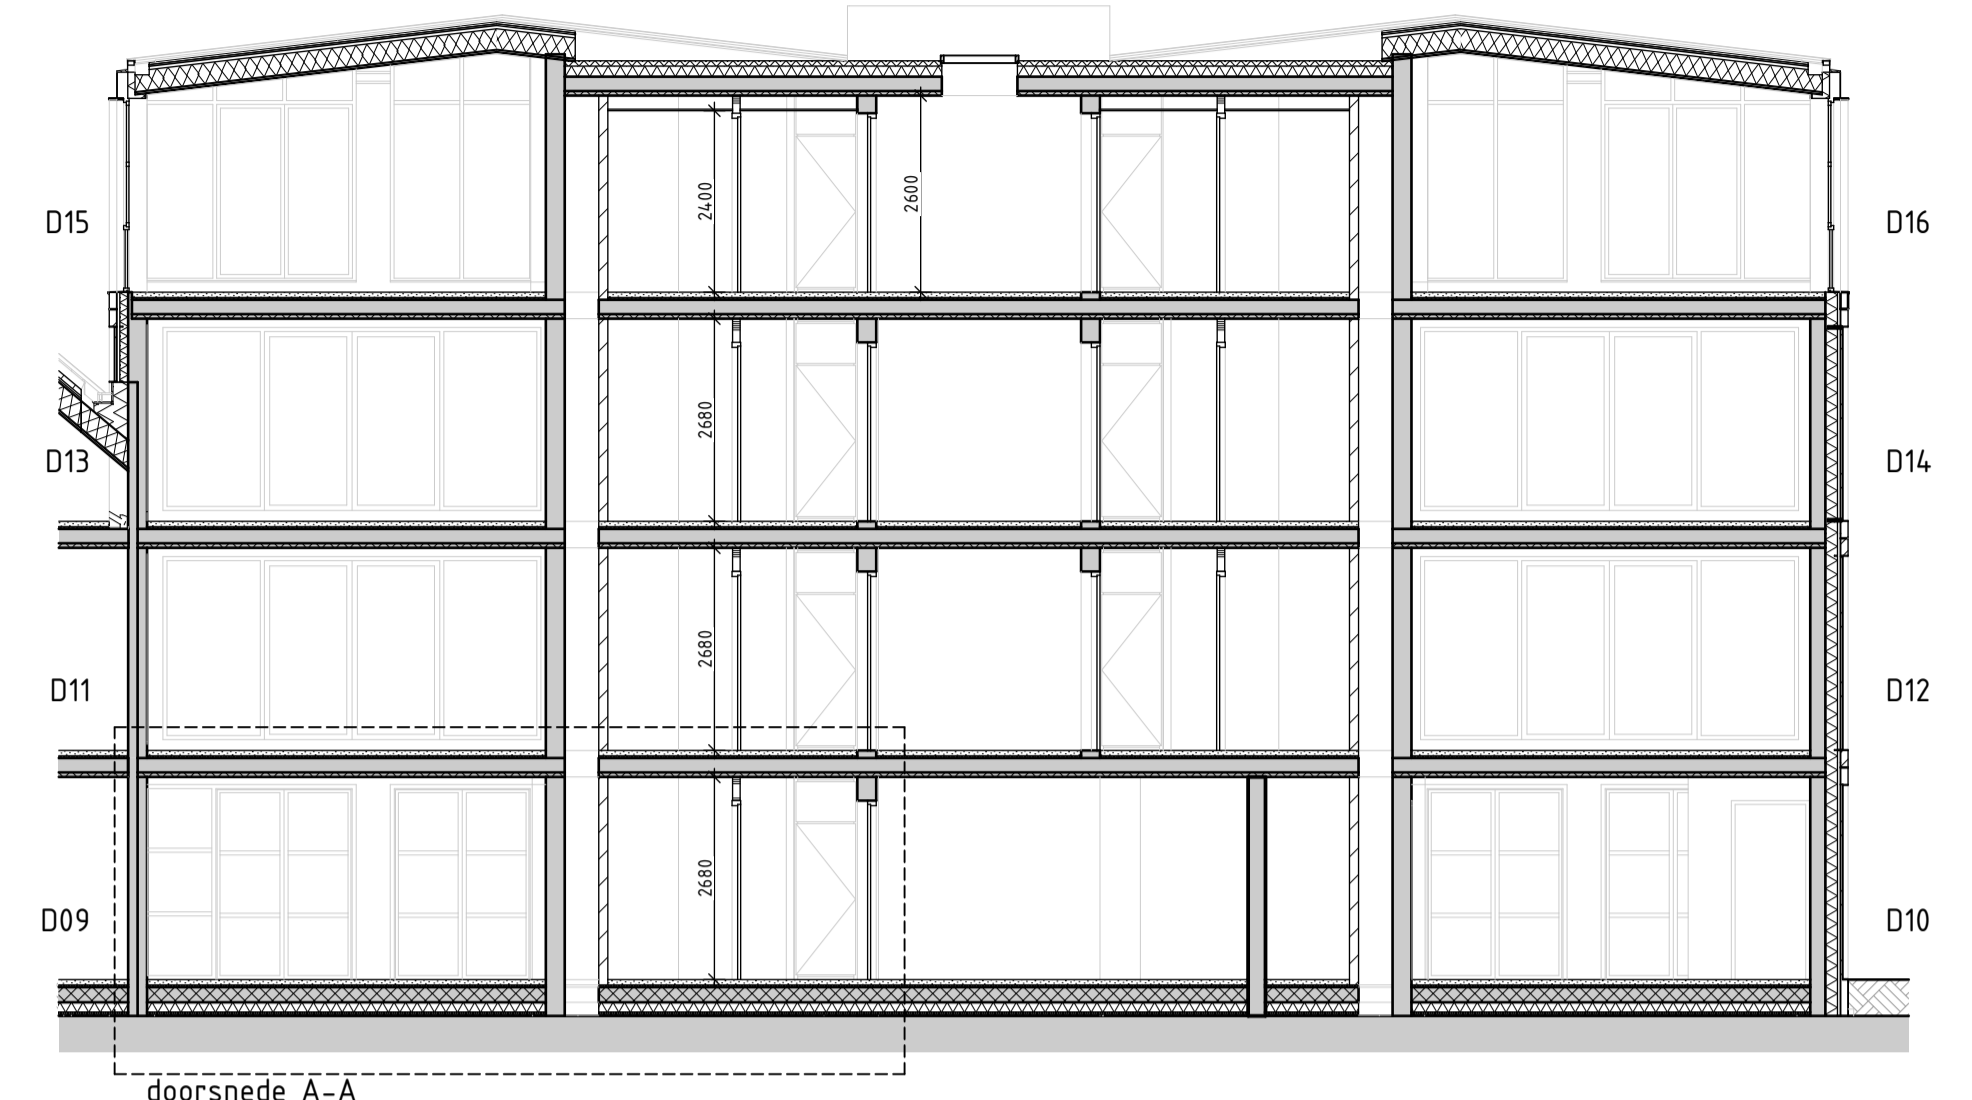

doorsnede A-A

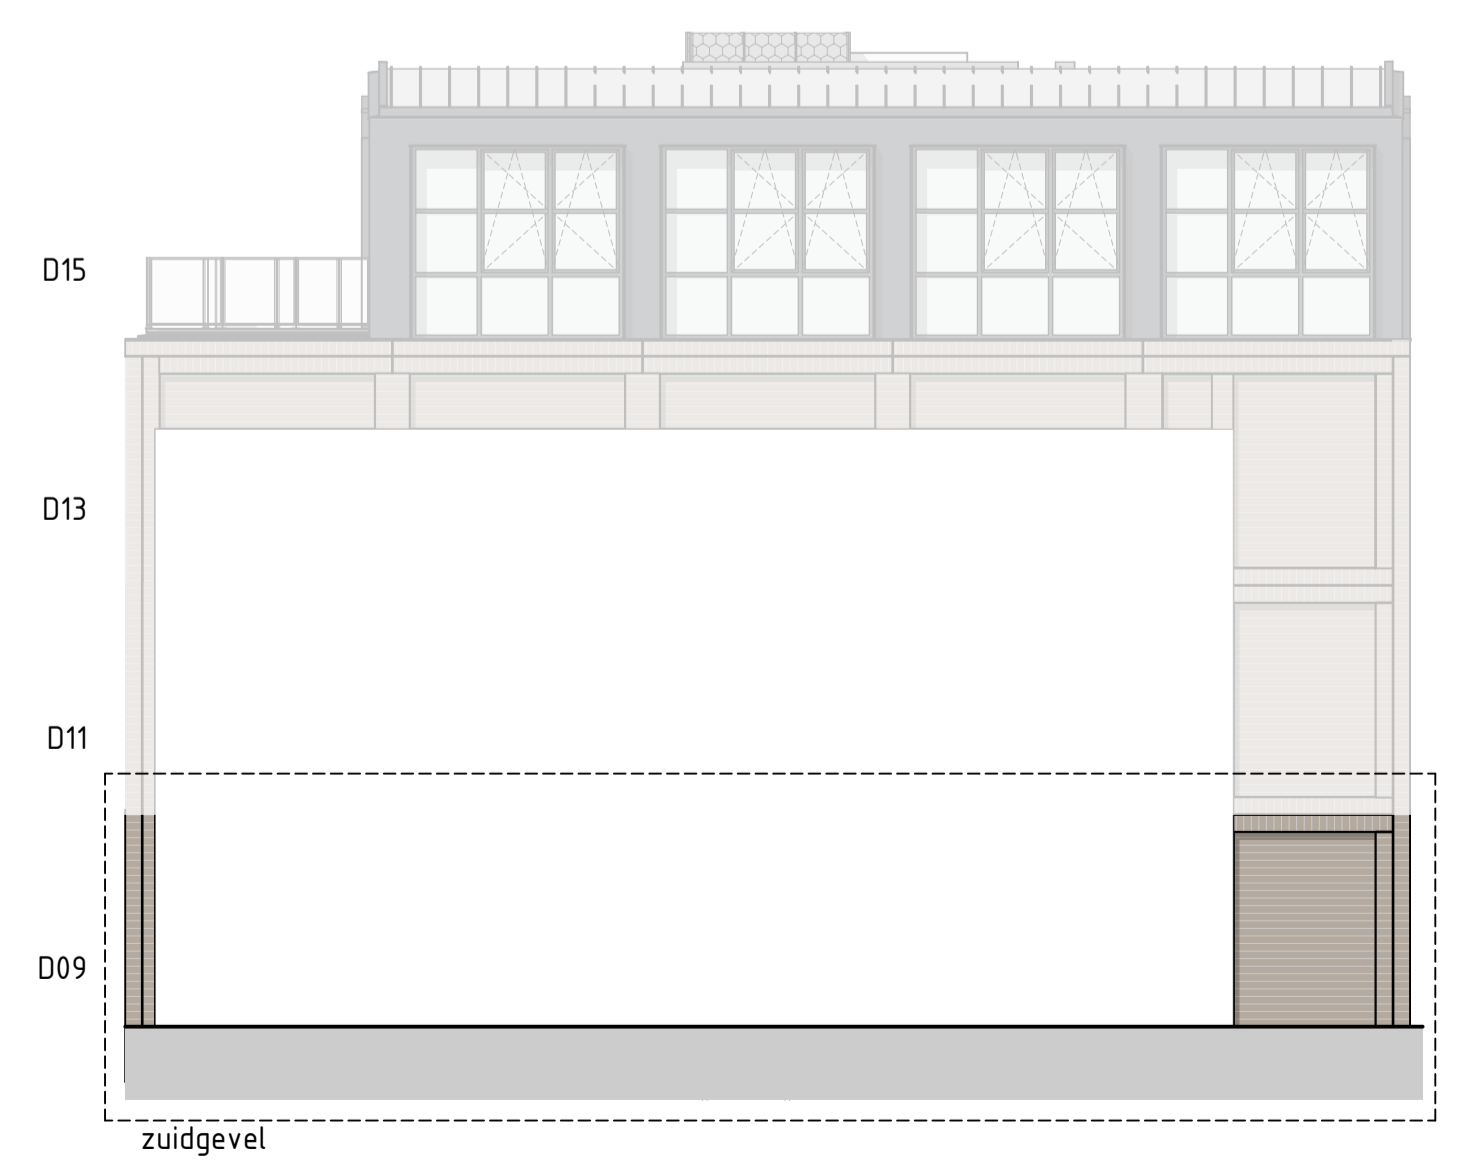

oostgevel




westgevel

RENVOOI bouwkundig		RENVOOI W-installaties	
	beton		WTW-unit
	metselwerk		buffervat
	kalkzandsteen		boiler
	lichte scheidingswand type normaal		warmtepomp
	lichte scheidingswand type zwaar		warmtepomp met boiler
	isolatie		verdelter vloerverwarming
	verlaagd plafond, h=2400		handradiator
	entree pijl		rozet toevoer
	heww		rozet retour
	meterkast volgens NEN 2168		wandrooster
	geveerleerd F 1/2 aansluitpunt F/W/PTT/CAI		warmtepomp buitendeel
	straatbakstenen		
	teelaarde		
RENVOOI brandveiligheid		RENVOOI E-installaties	
	deur zelfsluitend		Aansluitpunt 1e fase, nul en beschermingscontact
	deur zelfsluitend, 30min WBDBO		Aansluitpunt data
	deur zelfsluitend, 30min WBDBO		Aansluitpunt licht
	30min WBDBO		Aansluitpunt niet bedraad
	60min WBDBO		Aardmat
	deur zelfsluitend, 30min WTRD		Bel
	deur welke aan de vluchtzijde te openen is zonder losse hulpmiddelen vluchtweg-aanduiding cf. NEN 7010		Centraal aardpunt
	ruimte voorzien van noodverlichting		Centraal aansluitpunt met lichtpunt
	ruimte voorzien van rookmelder		Drakknop
	brandmeldpaneel		Intercom/intercominstallatie
	hydrant		Melder, rook, gas/licht
	draagbaar blustoestel		Schakelaar, 1-polig
			Schakelaar, serie-
			Schakelaar, wissel-thermostaatleiding, bedraad
			Verdeelinrichting
			Wandcontactdoos 1-voudig met beschermingscontact
			Wandcontactdoos 1-voudig met beschermingscontact, waterdicht
			Wandcontactdoos 2-voudig met beschermingscontact
			Wandcontactdoos voor TV-antenne
			Wandcontactdoos, perlex

Disclaimer
De op deze tekening aangegeven maten zijn circa maten in millimeters en tussen de wanden/vloeren gemeeten, waarbij geen rekening is gehouden met enige wandafwerking, pitten, afmetingen, etc. In verband met bouwkeurige uitvoering van details, constructies, afwerking materialen e.d. kunnen er kleine afwijkingen ontstaan ten opzichte van de nu vermelde gegevens. Deze geringe afwijkingen geven geen aanleiding tot verrekening. Aan de op deze tekening aangegeven maten kunnen derhalve geen rechten worden ontleend.
De op deze tekening aangegeven maatvoering is niet geschikt voor opdrachten aan derden door koper(s). De posities van aansluitingen en installatie-onderdelen zijn indicatief op de tekening weergegeven en kunnen afwijken van deze tekening.
exakte badkamerindeling conform opgave Tortu
exakte keukeninrichting en positie conform opgave SieMatic

DE
WERF
BIJ
DE
SLUIS
IN
MUIDEN

du PRIE
bouw & ontwikkeling b.v.

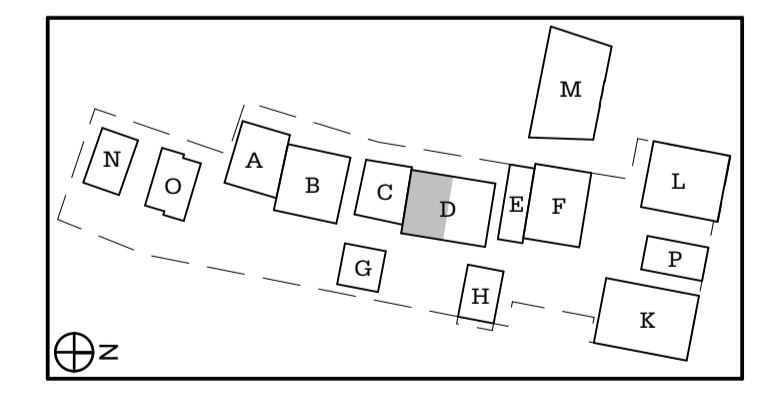

onderwerp tekening
Woning D09
verkooptekeningen

schaal
1:100

formaat
A1

datum
14-03-2020

gewijzigd

tekeningnummer
809

Blok D:
- 8 wooneenheden
- bergingen toegankelijk vanuit de kelder
- parkeren in kelder
- lift tot in kelder